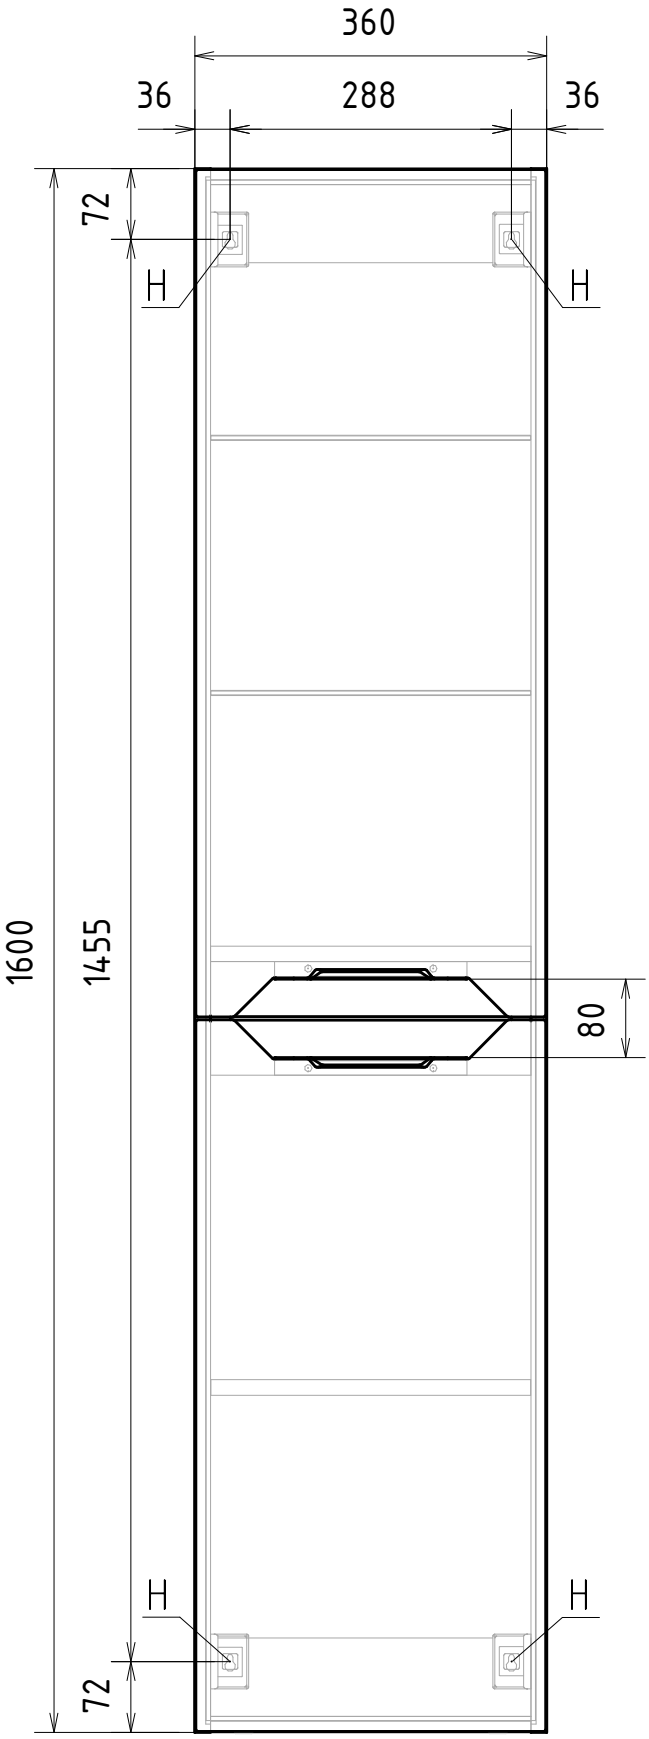

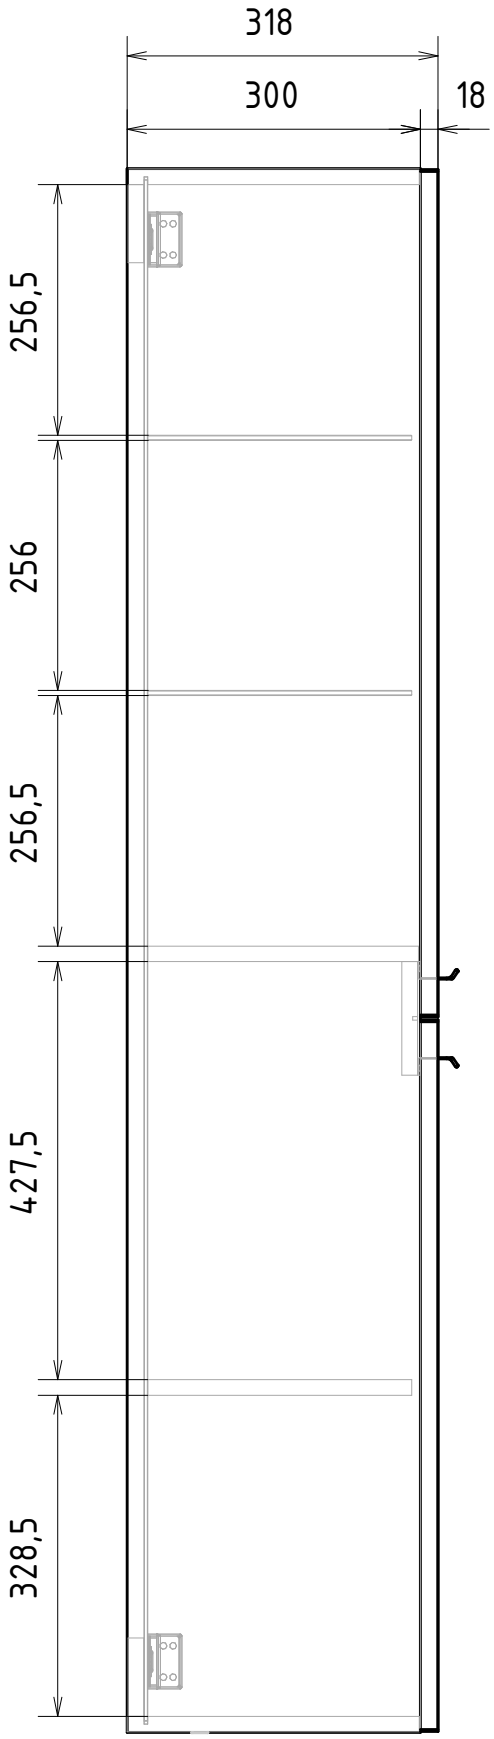

Место крепления навесок